
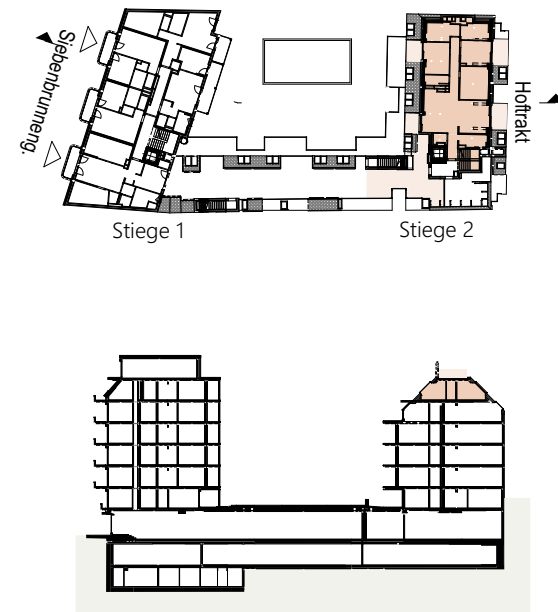


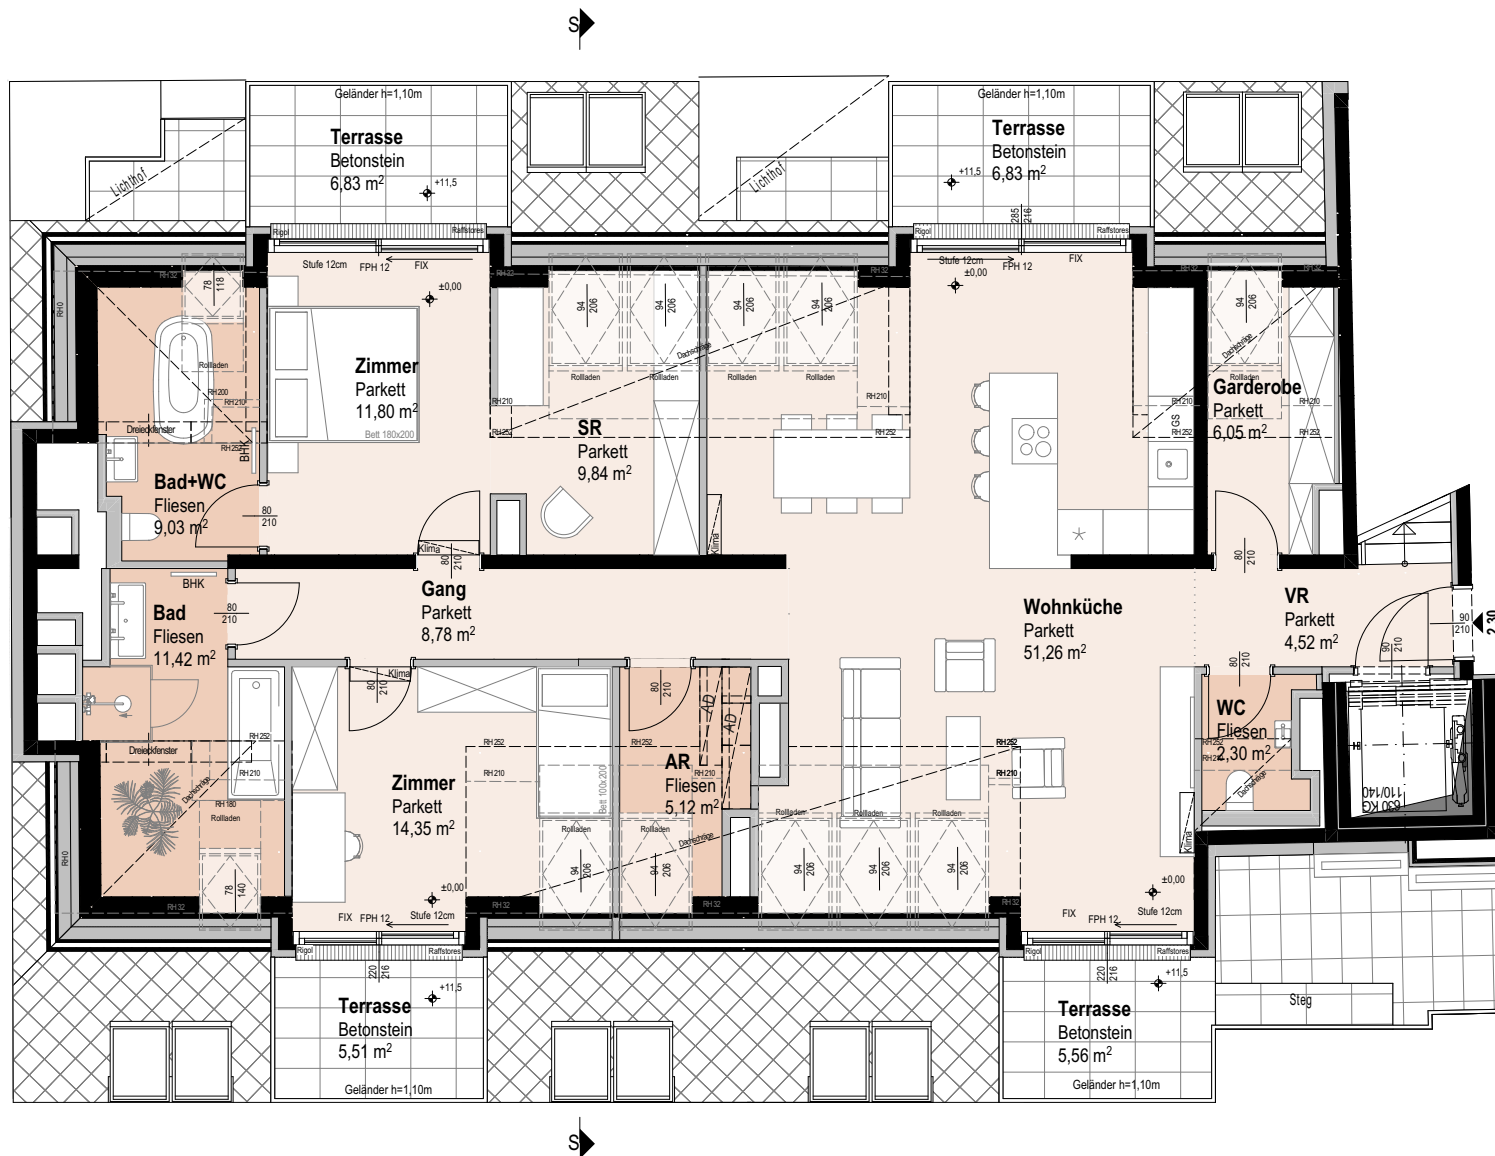

Top 2.30 Var. 1

1. Dachgeschoss 3 ZIMMER

Wohnnutzfläche ca.136,40 m²

Terrasse ca. 24,73 m²

Dachterrasse (inkl. Pflanztröge) ca. 81,91 m²

Einlagerungsraum ca. 4,02 m²




Raumhöhe ca. 2,52 m

Raumhöhe bei AD ca. 2,24 m

(wenn nicht anders angegeben)

Siebenbrunnengasse 44

A-1050 Wien

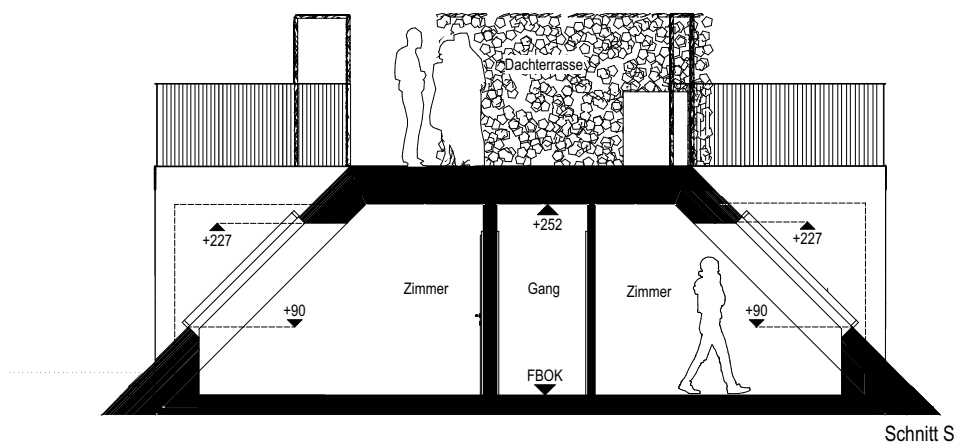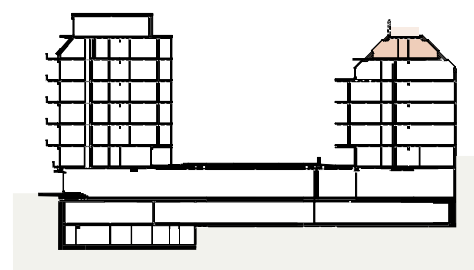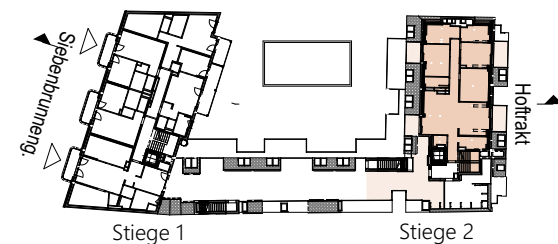

Schnitt S

Top 2.30 Schnitt

1. Dachgeschoss 4 ZIMMER

Wohnnutzfläche ca. 136,45 m²

Terrasse ca. 24,73 m²




Dachterrasse (inkl. Pflanztröge) ca. 81,91 m²

Einlagerungsraum ca. 4,02 m²

Raumhöhe ca. 2,52 m

Raumhöhe bei AD ca. 2,24 m

(wenn nicht anders angegeben)

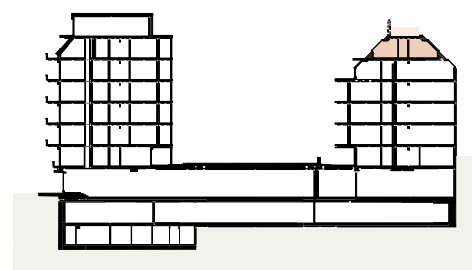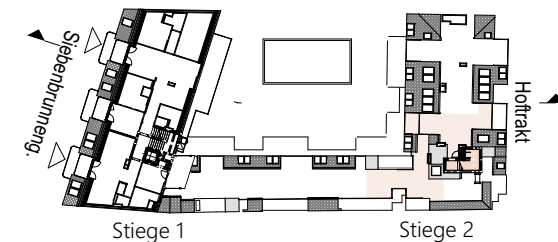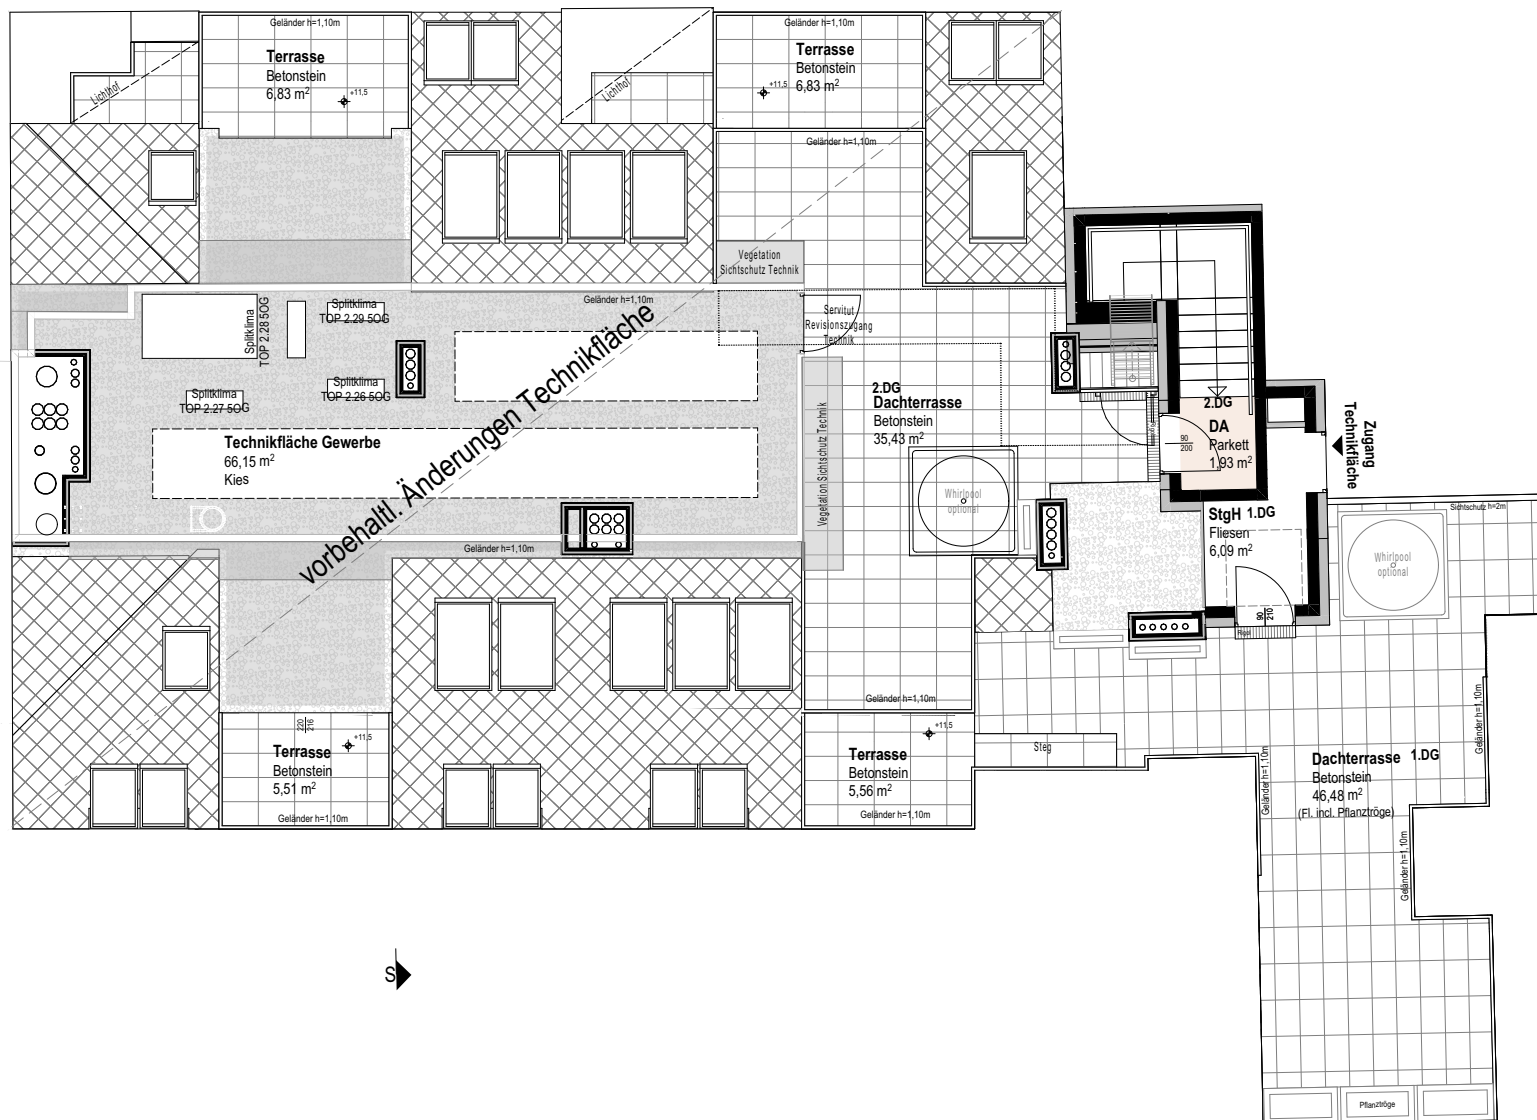

Top 2.30 Terrasse

1. Dachgeschoss 4 ZIMMER

Wohnnutzfläche ca.136,45 m²

Terrasse ca. 24,73 m²

Dachterrasse (inkl. Pflanztröge) ca. 81,91 m²

Einlagerungsraum ca. 4,02 m²

Raumhöhe ca. 2,52 m

Raumhöhe bei AD ca. 2,24 m

(wenn nicht anders angegeben)

