



Grundriss 2. Obergeschoss

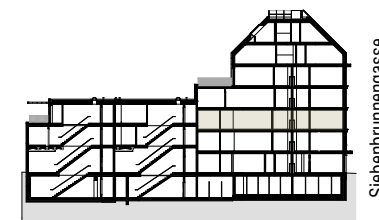

Schnitt

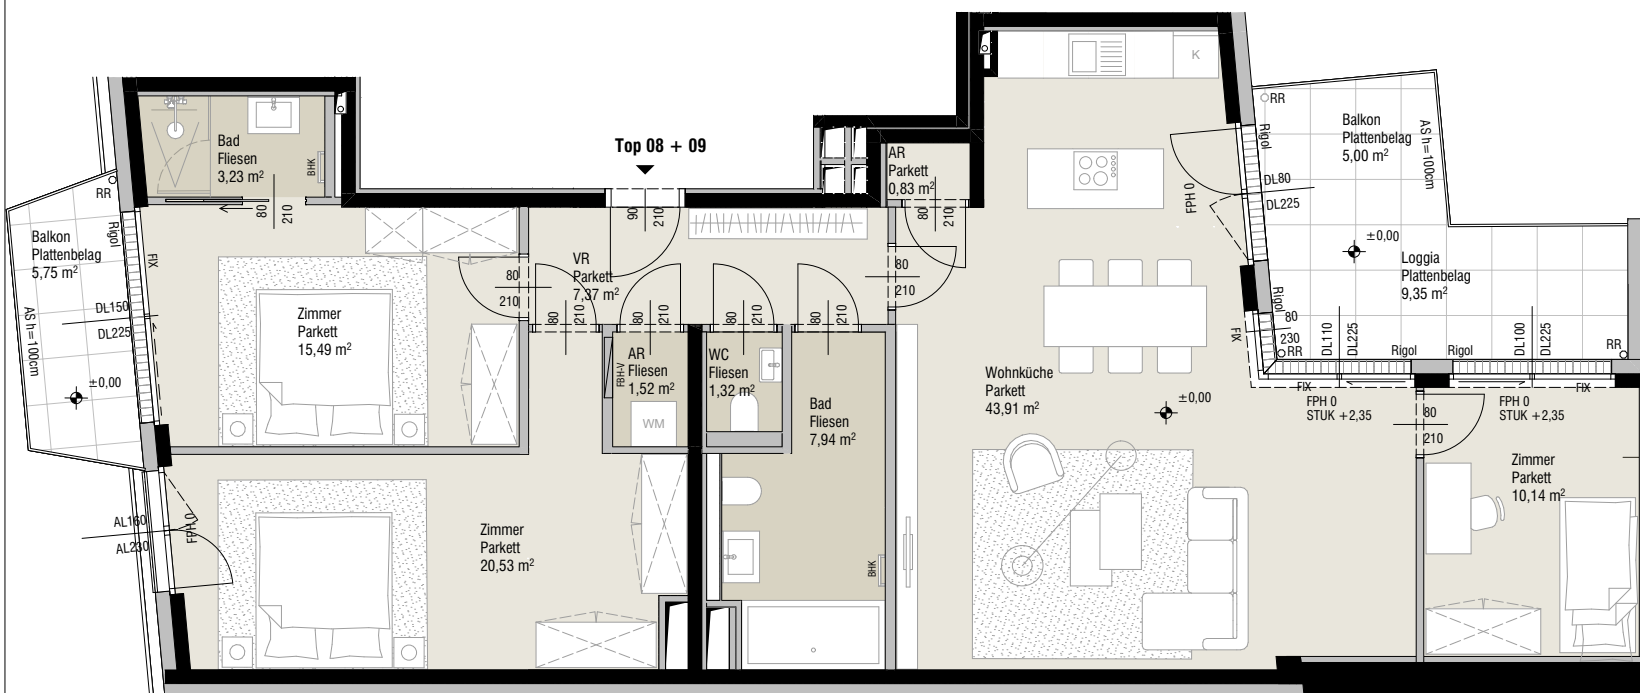


Top 08 + 09 V02

2. OBERGESCHOSS	4 ZIMMER
Wohnnutzfläche	ca. 112,28 m ²
Loggia	ca. 9,35 m ²
Balkon	ca. 10,75 m ²
Einlagerungsraum	ca. 6,51 m ²
Raumhöhe	ca. 2,52 m

Einrichtungen sind nicht Gegenstand des Vertrages und dienen lediglich als Vorschlag. Die Raum- und Wohnungsgrößen können geringfügig mit Toleranzen von bis zu max. 3% variieren. Die dargestellten Maße sind nicht zur Bestellung von Einbaumöbel verwendbar - Naturmaße erforderlich. Zusätzliche abgehängte Decken und Poterien nach Erfordernis. Notwendige bauliche Änderungen haben keinen Einfluss auf den vereinbarten Kaufpreis. Unverbindliche Plankopie, Druckfehler, Irrtum oder Änderungen vorbehalten.

RR:	Regenrohr	WM:	Waschmaschinenanschluss	AS:	Absturzsicherung
RSK:	Regensinkkasten	GS:	Geschirrspüler	BHK:	Badheizkörper
AR:	Abstellraum	K:	Kühlschrank	RH:	Raumhöhe
VR:	Vorraum	Fl.:	Fliesen	FBH-V:	Fußbodenheizungsverteiler
FPH:	Fensterparapethöhe	AL:	Architekturlichte	SR:	Schrankraum
AD:	Abgehängte Decke	DL:	Durchgangslichte		

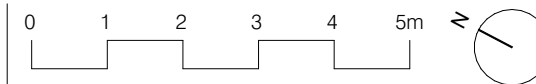

M 1:100 bei Ausdruck auf A4
(Format: A4 - 210 x 297mm)

Stand: 2026-01-20
DIESE PLANZEICHNUNG IST URHEBERRECHTLICH GESCHÜTZT