


GRACE

Etagenpläne

floor plans

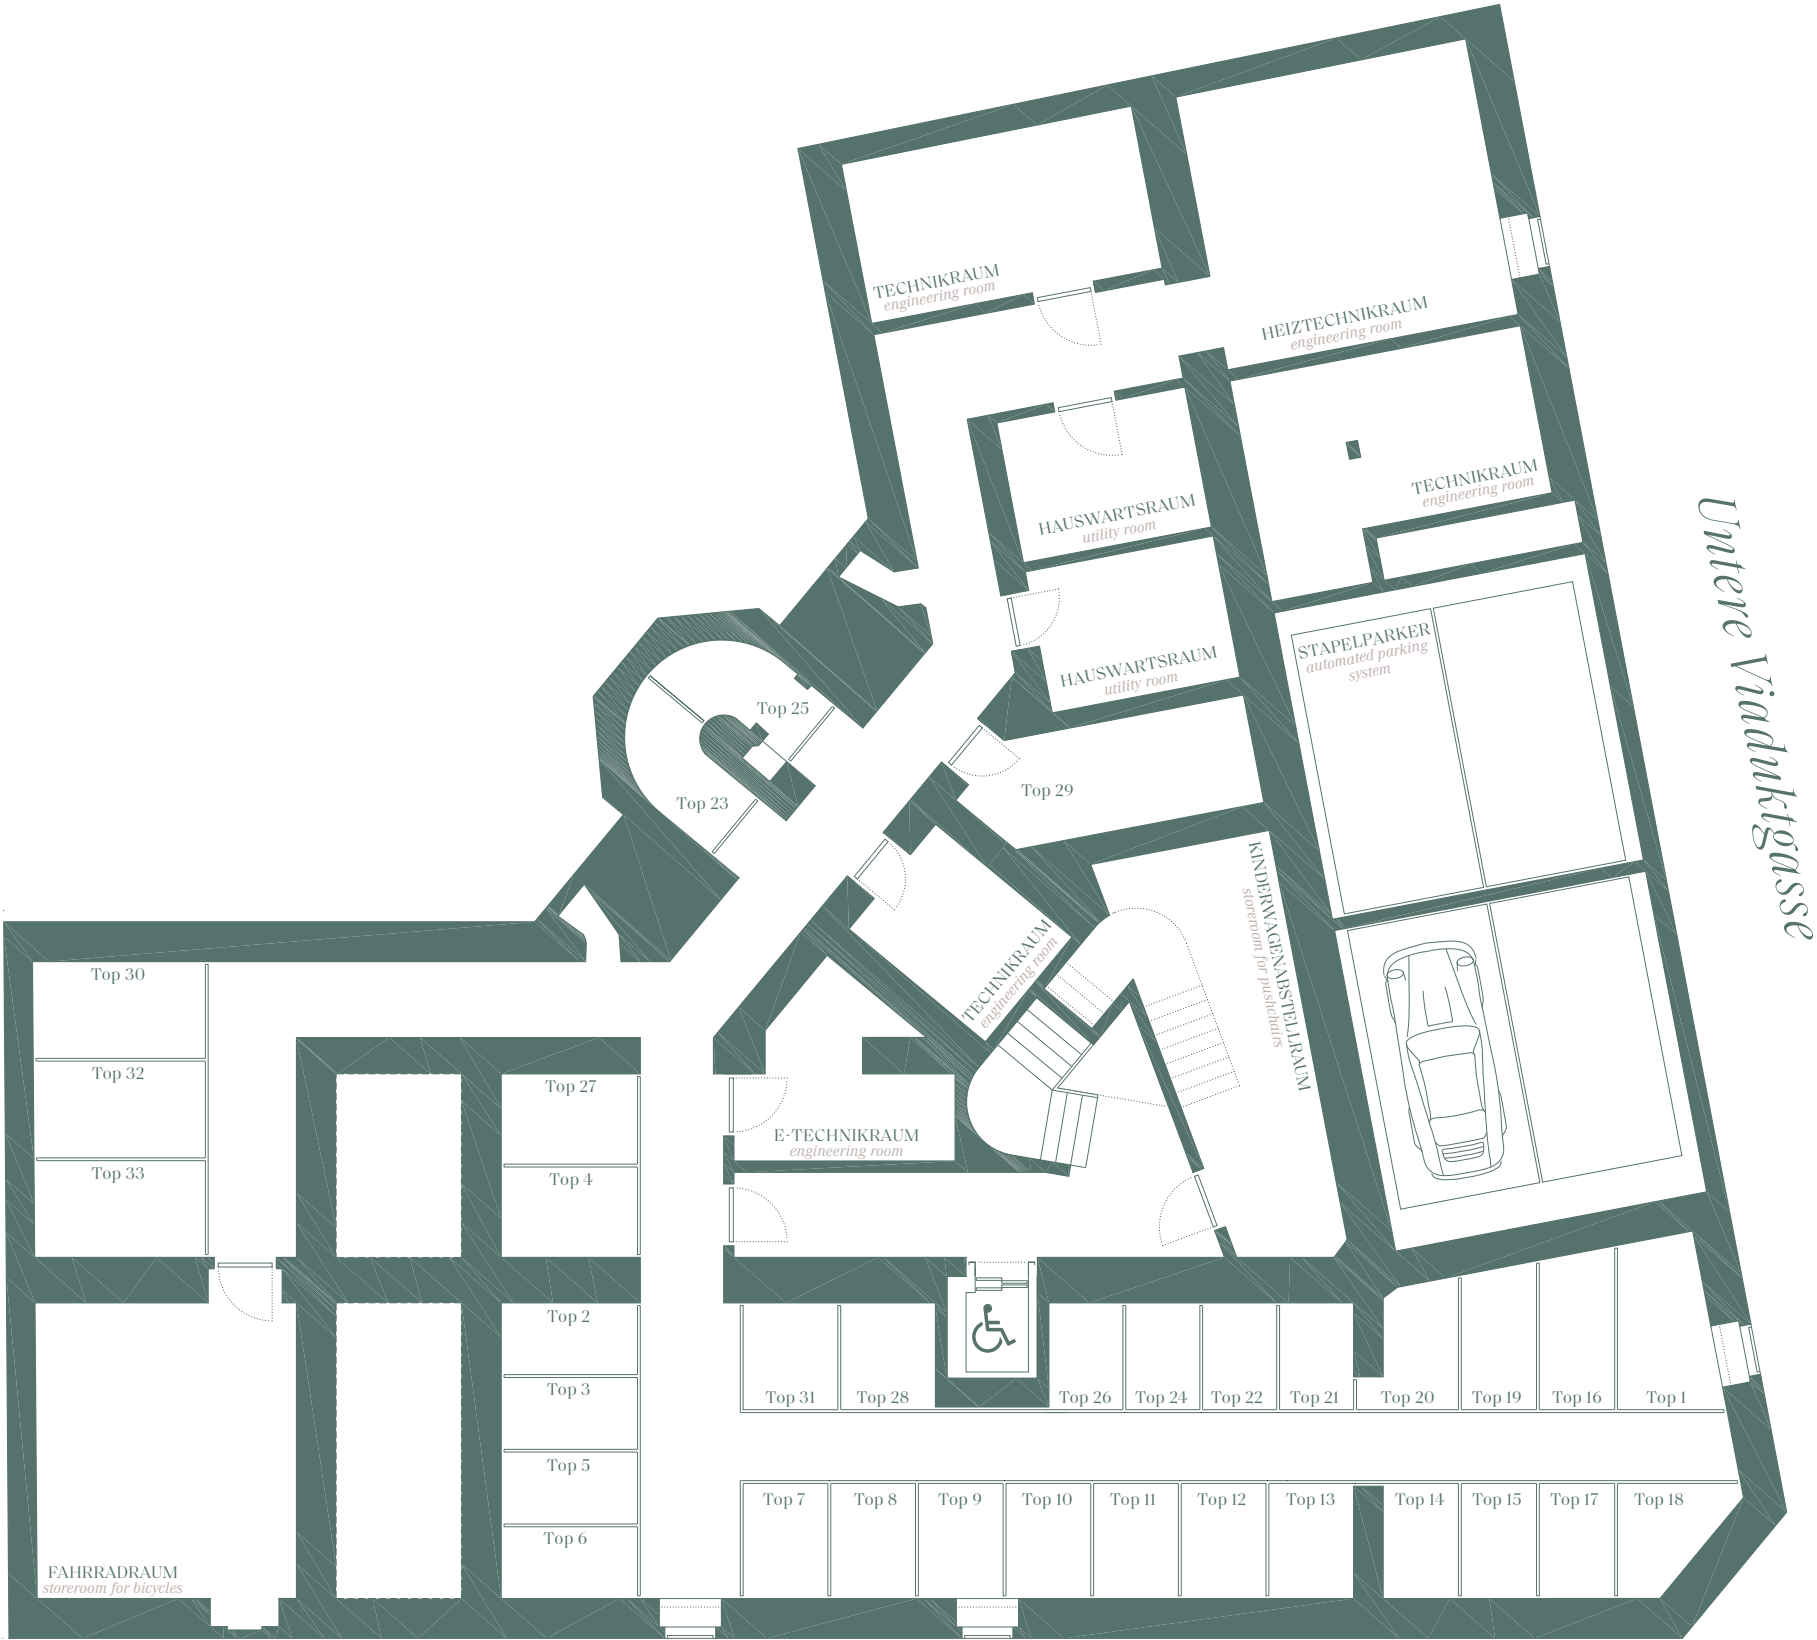


Die in den Grundrissen angeführten Flächenmaße sind vorläufige Angaben, wobei Abweichungen von +/-3 % unberücksichtigt bleiben. Die dargestellten Einrichtungsgegenstände sind im Kaufpreis nicht enthalten.
Hinweis: Der Käufer akzeptiert alle Kubatureinbußen, die durch technisch notwendige Leitungsführungen entstehen.
The surface measures given in the floor plan are provisional data, deviations of +/- 3 % being disregarded. The shown furnishings are not included in the purchase price. Note: The buyer accepts all cubature losses that arise due to technically necessary conduits.

Erdgeschoss
groundfloor



Die in den Grundrissen angeführten Flächenmaße sind vorläufige Angaben, wobei Abweichungen von +/-3 % unberücksichtigt bleiben. Die dargestellten Einrichtungsgegenstände sind im Kaufpreis nicht enthalten.
Hinweis: Der Käufer akzeptiert alle Kubatureinbußen, die durch technisch notwendige Leitungsführungen entstehen.


The surface measures given in the floor plan are provisional data, deviations of +/- 3 % being disregarded. The shown furnishings are not included in the purchase price. Note: The buyer accepts all cubature losses that arise due to technically necessary conduits.

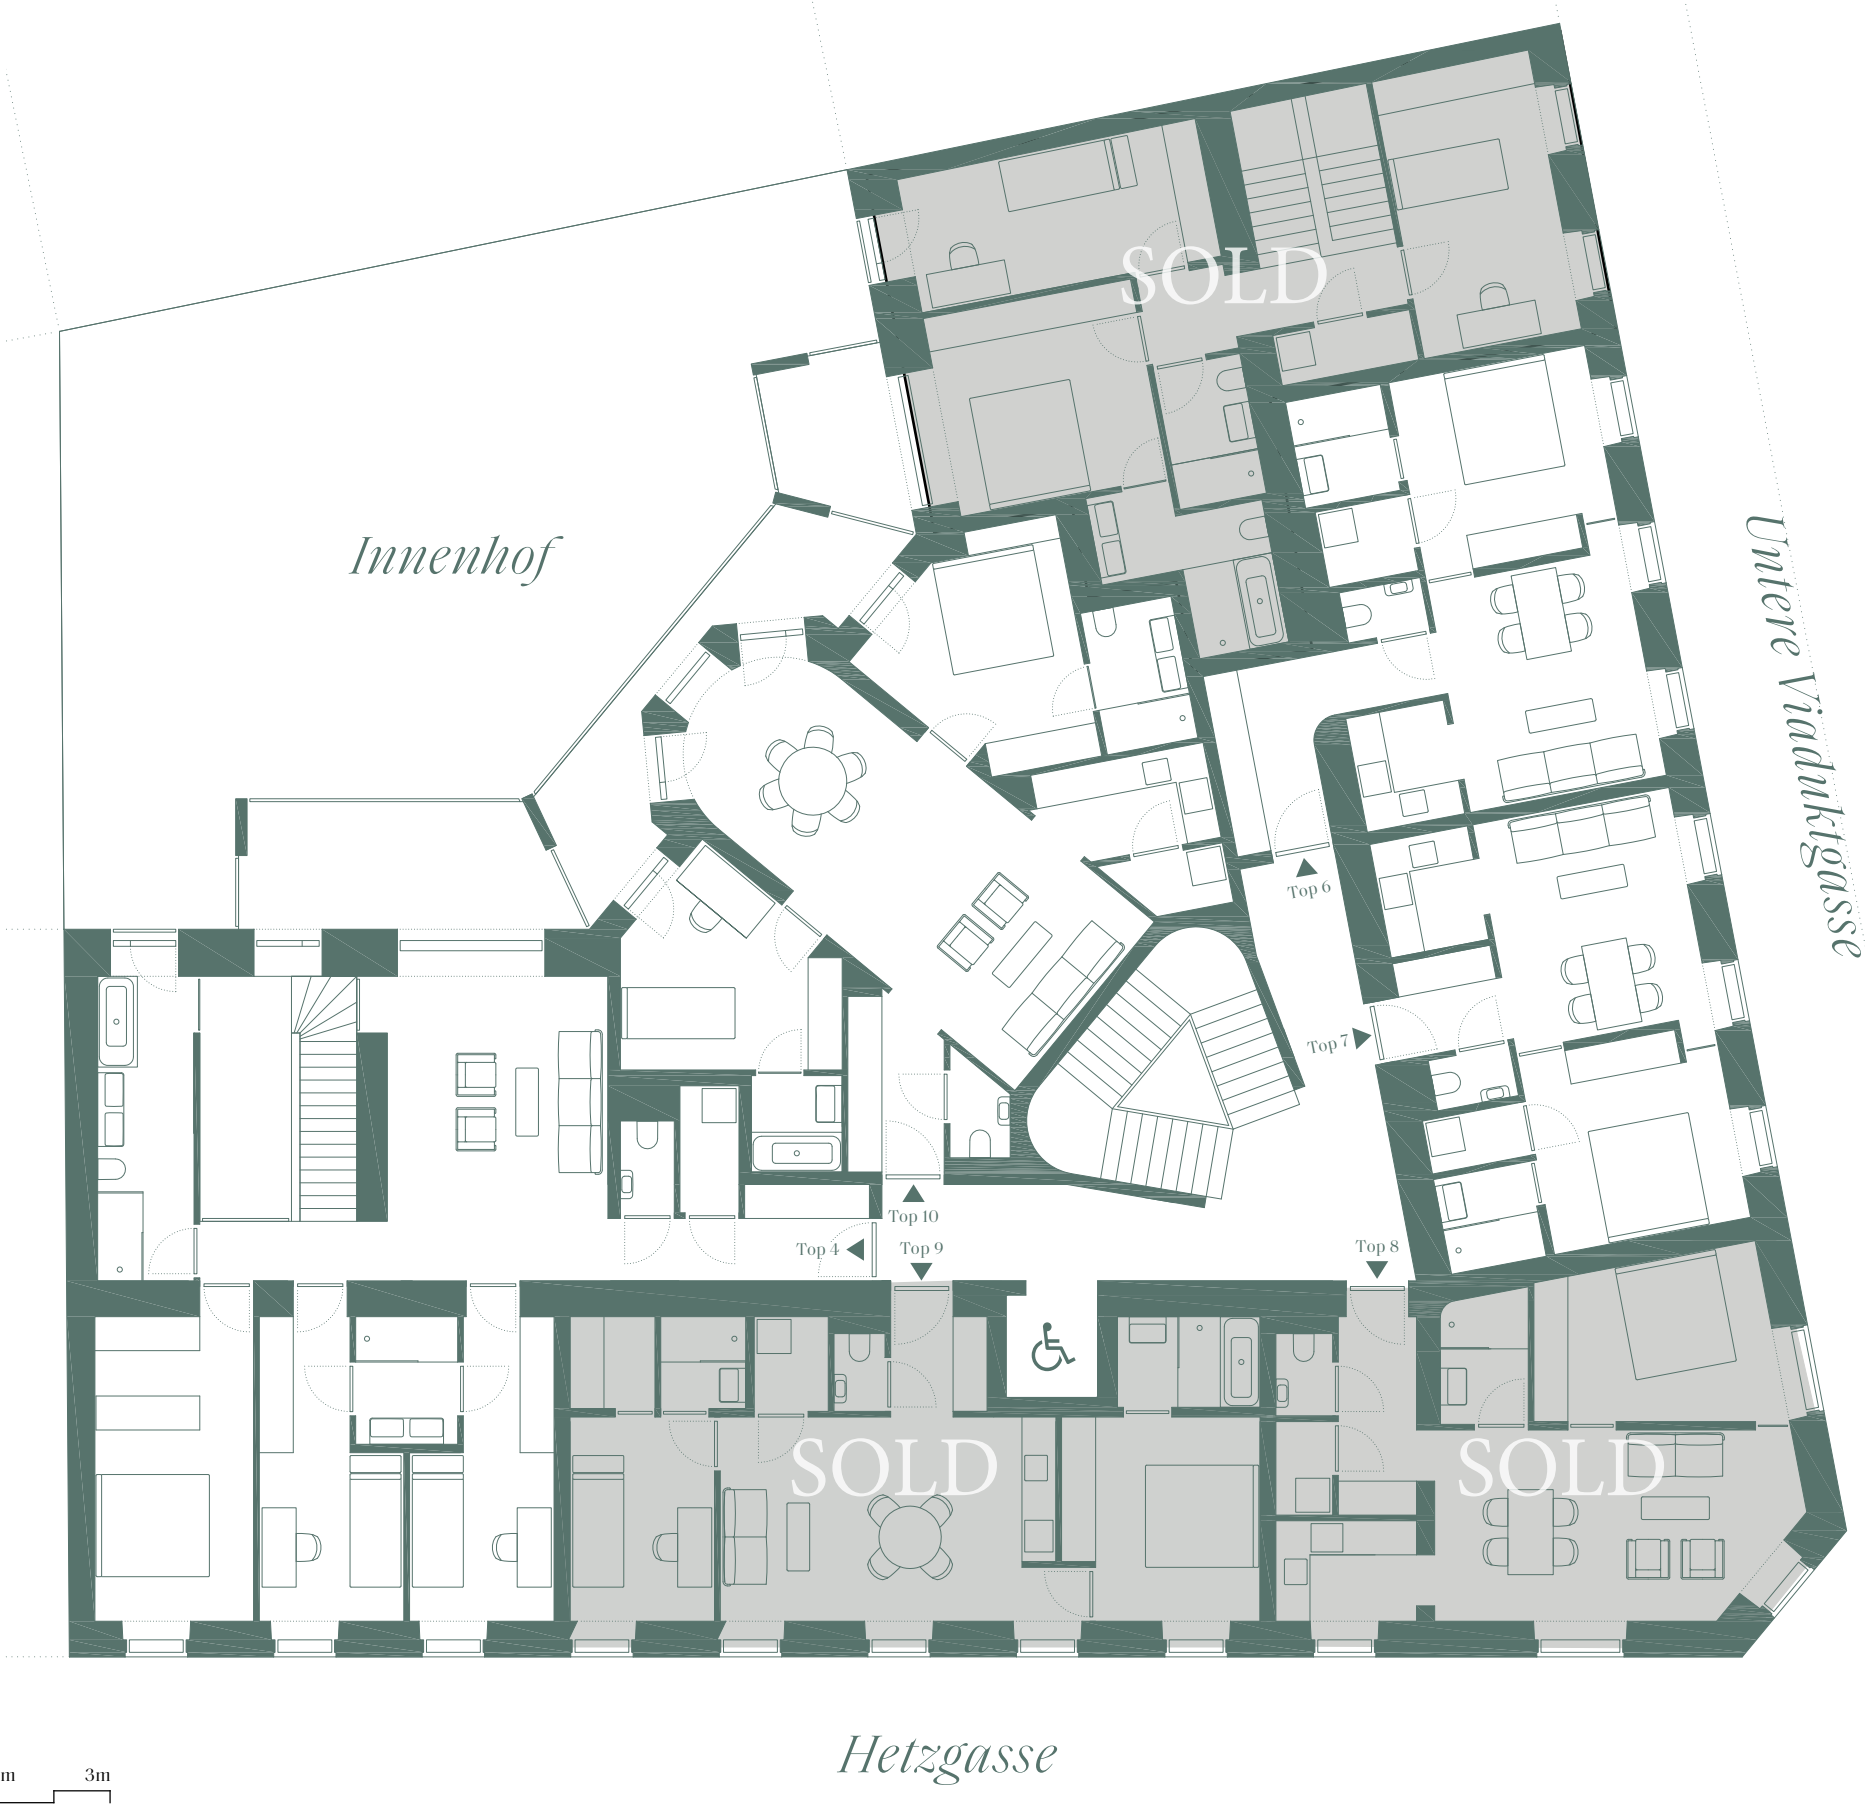

Die in den Grundrissen angeführten Flächenmaße sind vorläufige Angaben, wobei Abweichungen von +/-3 % unberücksichtigt bleiben. Die dargestellten Einrichtungsgegenstände sind im Kaufpreis nicht enthalten.
Hinweis: Der Käufer akzeptiert alle Kubatureinbußen, die durch technisch notwendige Leitungsführungen entstehen.
The surface measures given in the floor plan are provisional data, deviations of +/- 3 % being disregarded. The shown furnishings are not included in the purchase price. Note: The buyer accepts all cubature losses that arise due to technically necessary conduits.

2. Obergeschoss

2nd floor

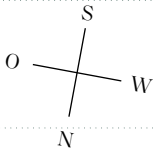

0m 1m 3m

Hetzgasse

Die in den Grundrissen angeführten Flächenmaße sind vorläufige Angaben, wobei Abweichungen von +/- 3 % unberücksichtigt bleiben. Die dargestellten Einrichtungsgegenstände sind im Kaufpreis nicht enthalten.
Hinweis: Der Käufer akzeptiert alle Kubatureinbußen, die durch technisch notwendige Leitungsführungen entstehen.

The surface measures given in the floor plan are provisional data, deviations of +/- 3 % being disregarded. The shown furnishings are not included in the purchase price. Note: The buyer accepts all cubature losses that arise due to technically necessary conduits.

3. Obergeschoss


3rd floor



Die in den Grundrissen angeführten Flächenmaße sind vorläufige Angaben, wobei Abweichungen von +/-3 % unberücksichtigt bleiben. Die dargestellten Einrichtungsgegenstände sind im Kaufpreis nicht enthalten.
Hinweis: Der Käufer akzeptiert alle Kubatureinbußen, die durch technisch notwendige Leitungsführungen entstehen.
The surface measures given in the floor plan are provisional data, deviations of +/- 3 % being disregarded. The shown furnishings are not included in the purchase price. Note: The buyer accepts all cubature losses that arise due to technically necessary conduits.

4. Obergeschoss


4th floor

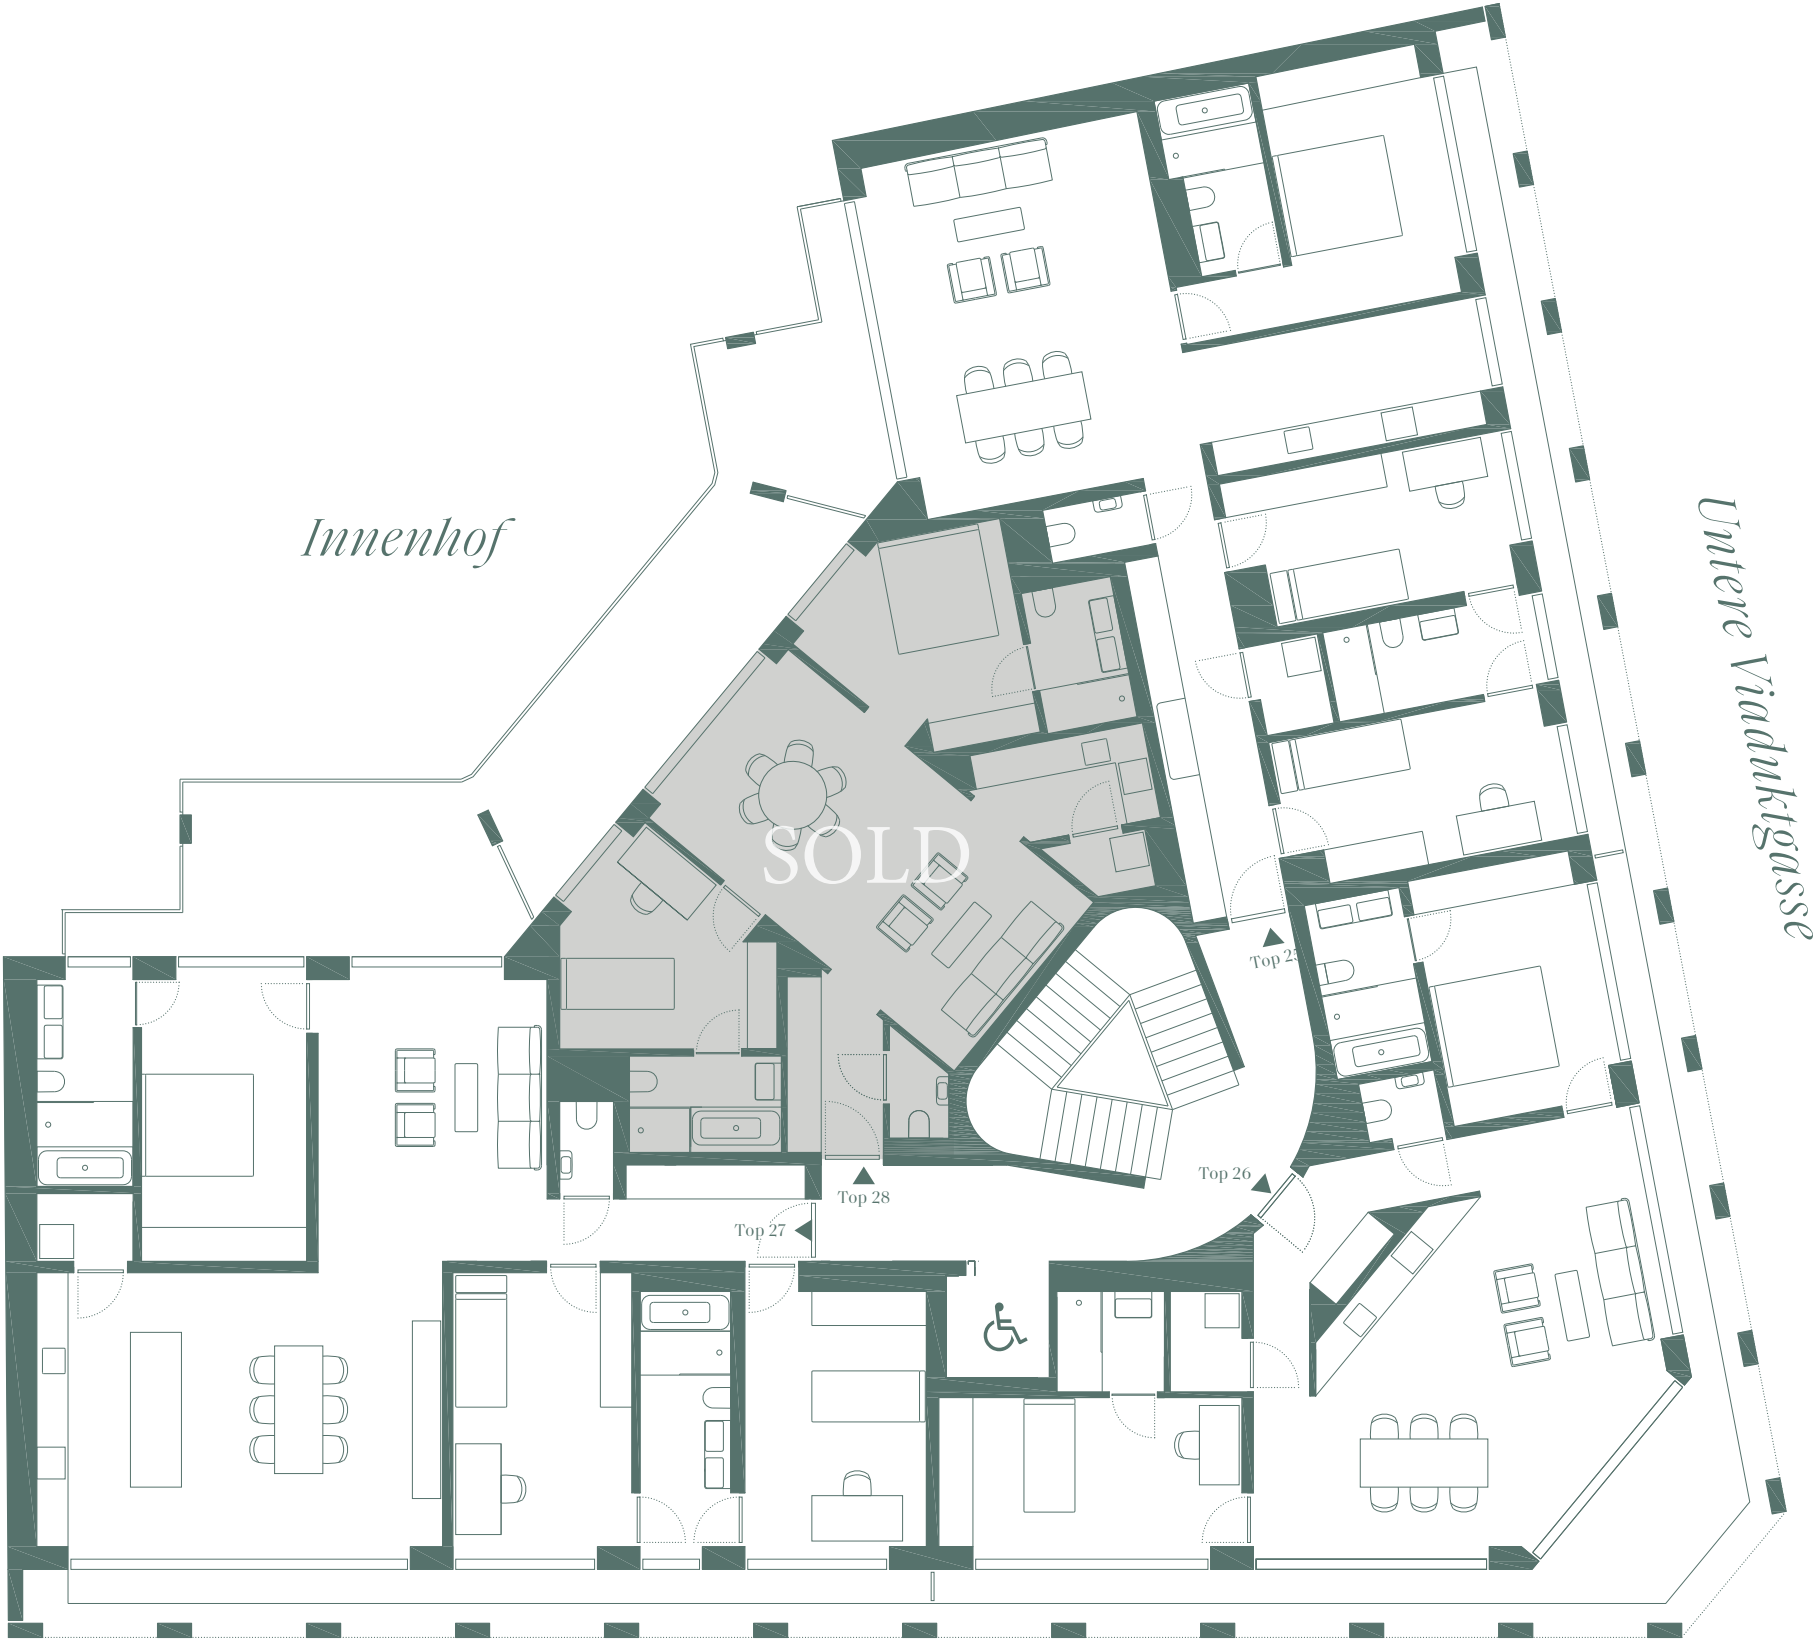


Die in den Grundrissen angeführten Flächenmaße sind vorläufige Angaben, wobei Abweichungen von +/-3 % unberücksichtigt bleiben. Die dargestellten Einrichtungsgegenstände sind im Kaufpreis nicht enthalten.
Hinweis: Der Käufer akzeptiert alle Kubatureinbußen, die durch technisch notwendige Leitungsführungen entstehen.
The surface measures given in the floor plan are provisional data, deviations of +/- 3 % being disregarded. The shown furnishings are not included in the purchase price. Note: The buyer accepts all cubature losses that arise due to technically necessary conduits.

5. Obergeschoss

5th floor

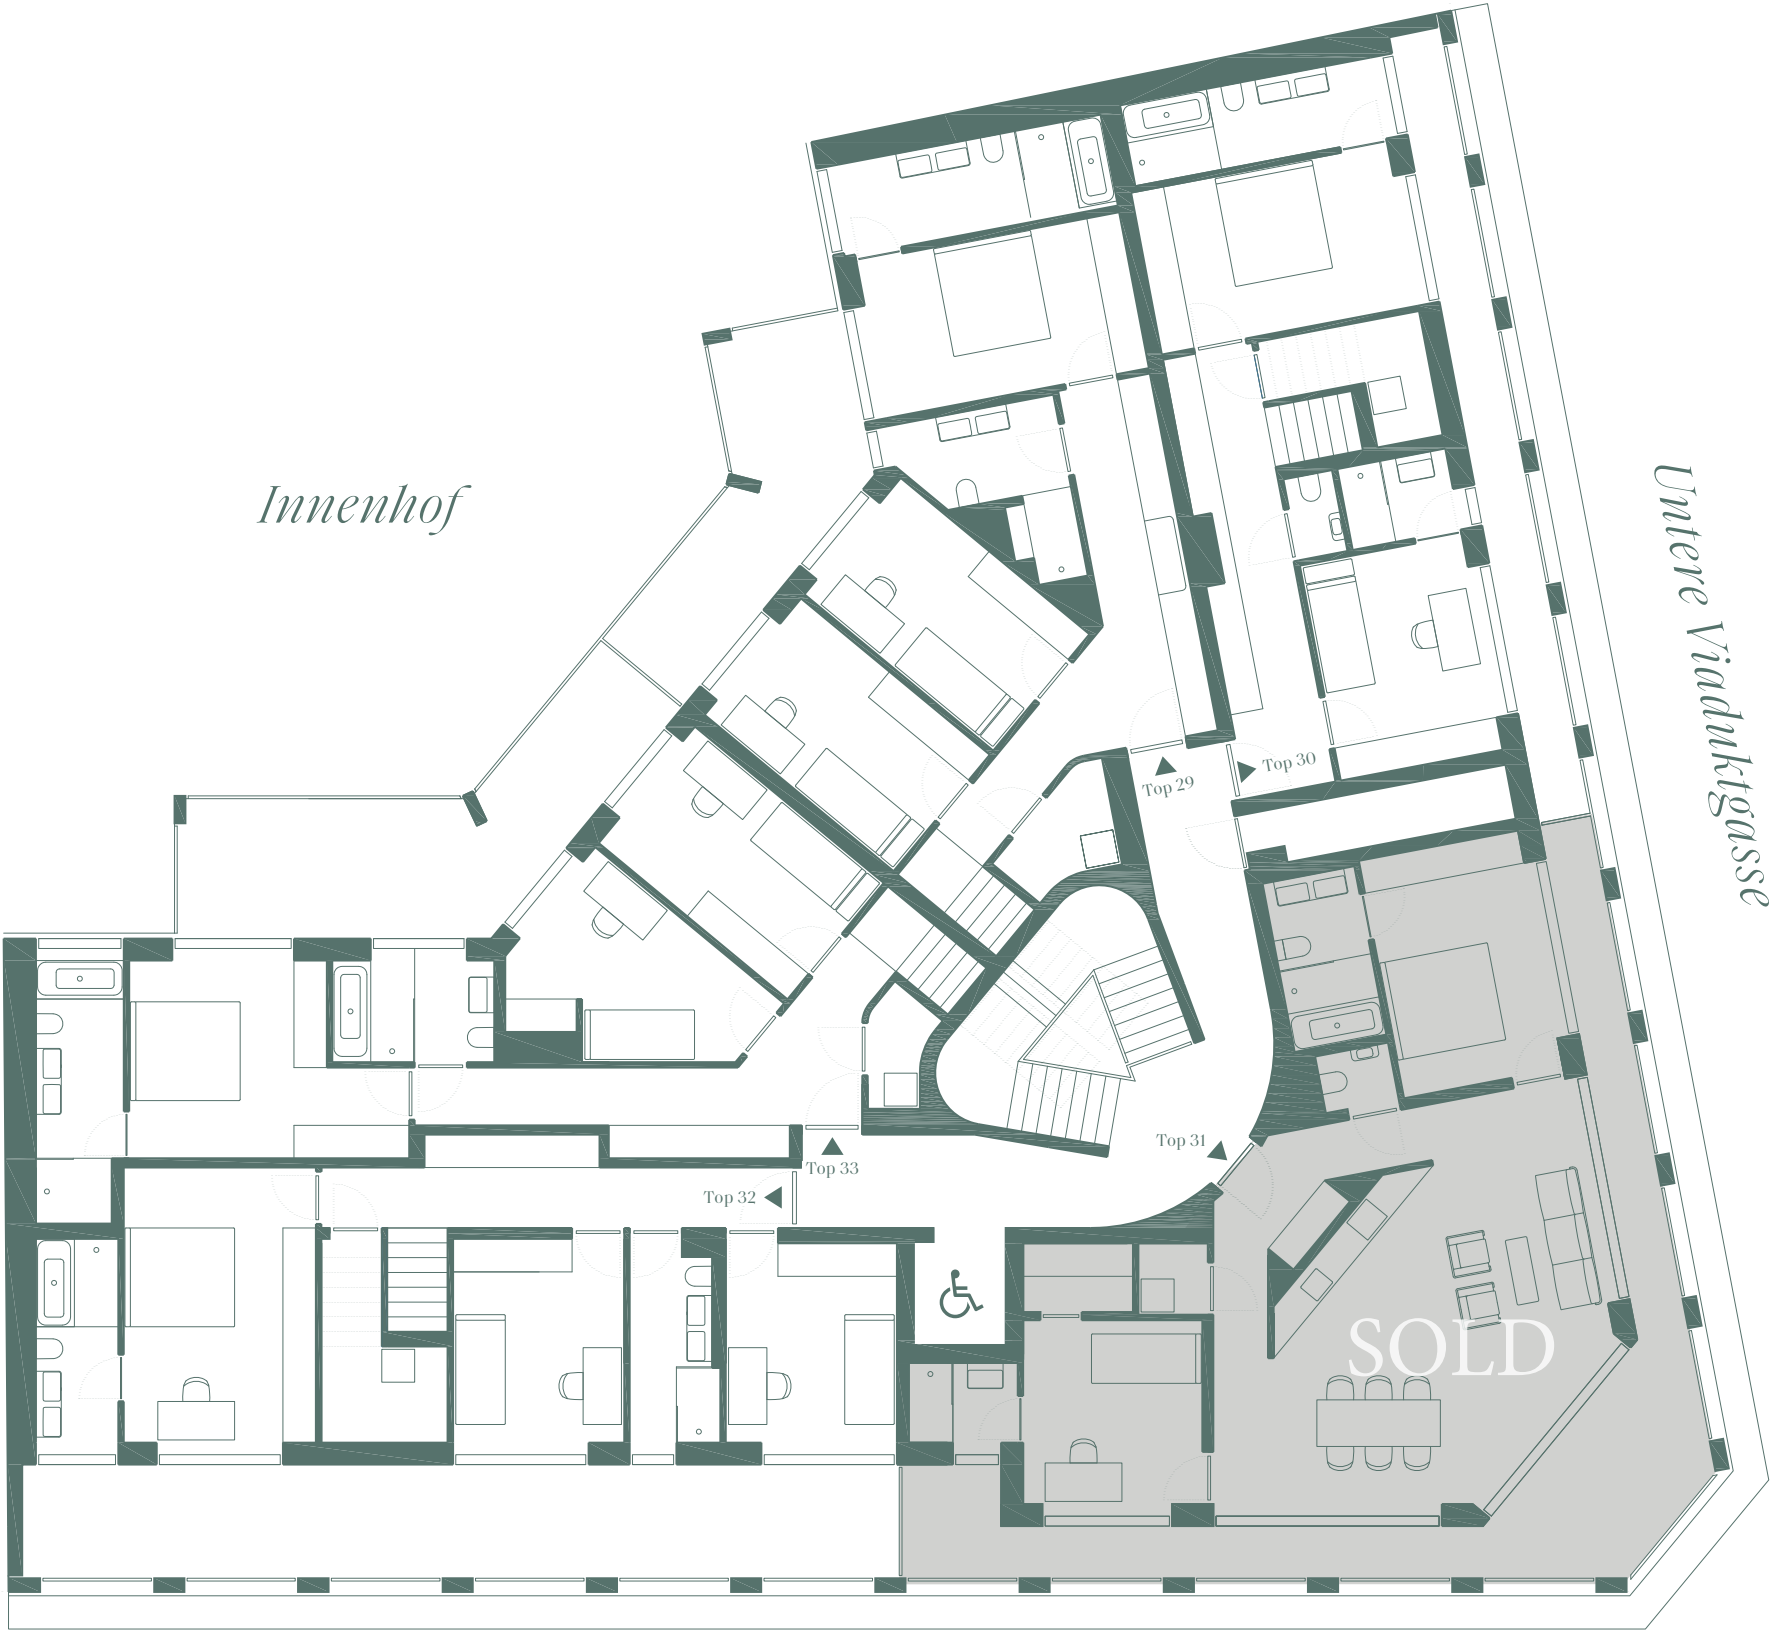


Die in den Grundrissen angeführten Flächenmaße sind vorläufige Angaben, wobei Abweichungen von +/-3 % unberücksichtigt bleiben. Die dargestellten Einrichtungsgegenstände sind im Kaufpreis nicht enthalten.
Hinweis: Der Käufer akzeptiert alle Kubatureinbußen, die durch technisch notwendige Leitungsführungen entstehen.
The surface measures given in the floor plan are provisional data, deviations of +/- 3 % being disregarded. The shown furnishings are not included in the purchase price. Note: The buyer accepts all cubature losses that arise due to technically necessary conduits.

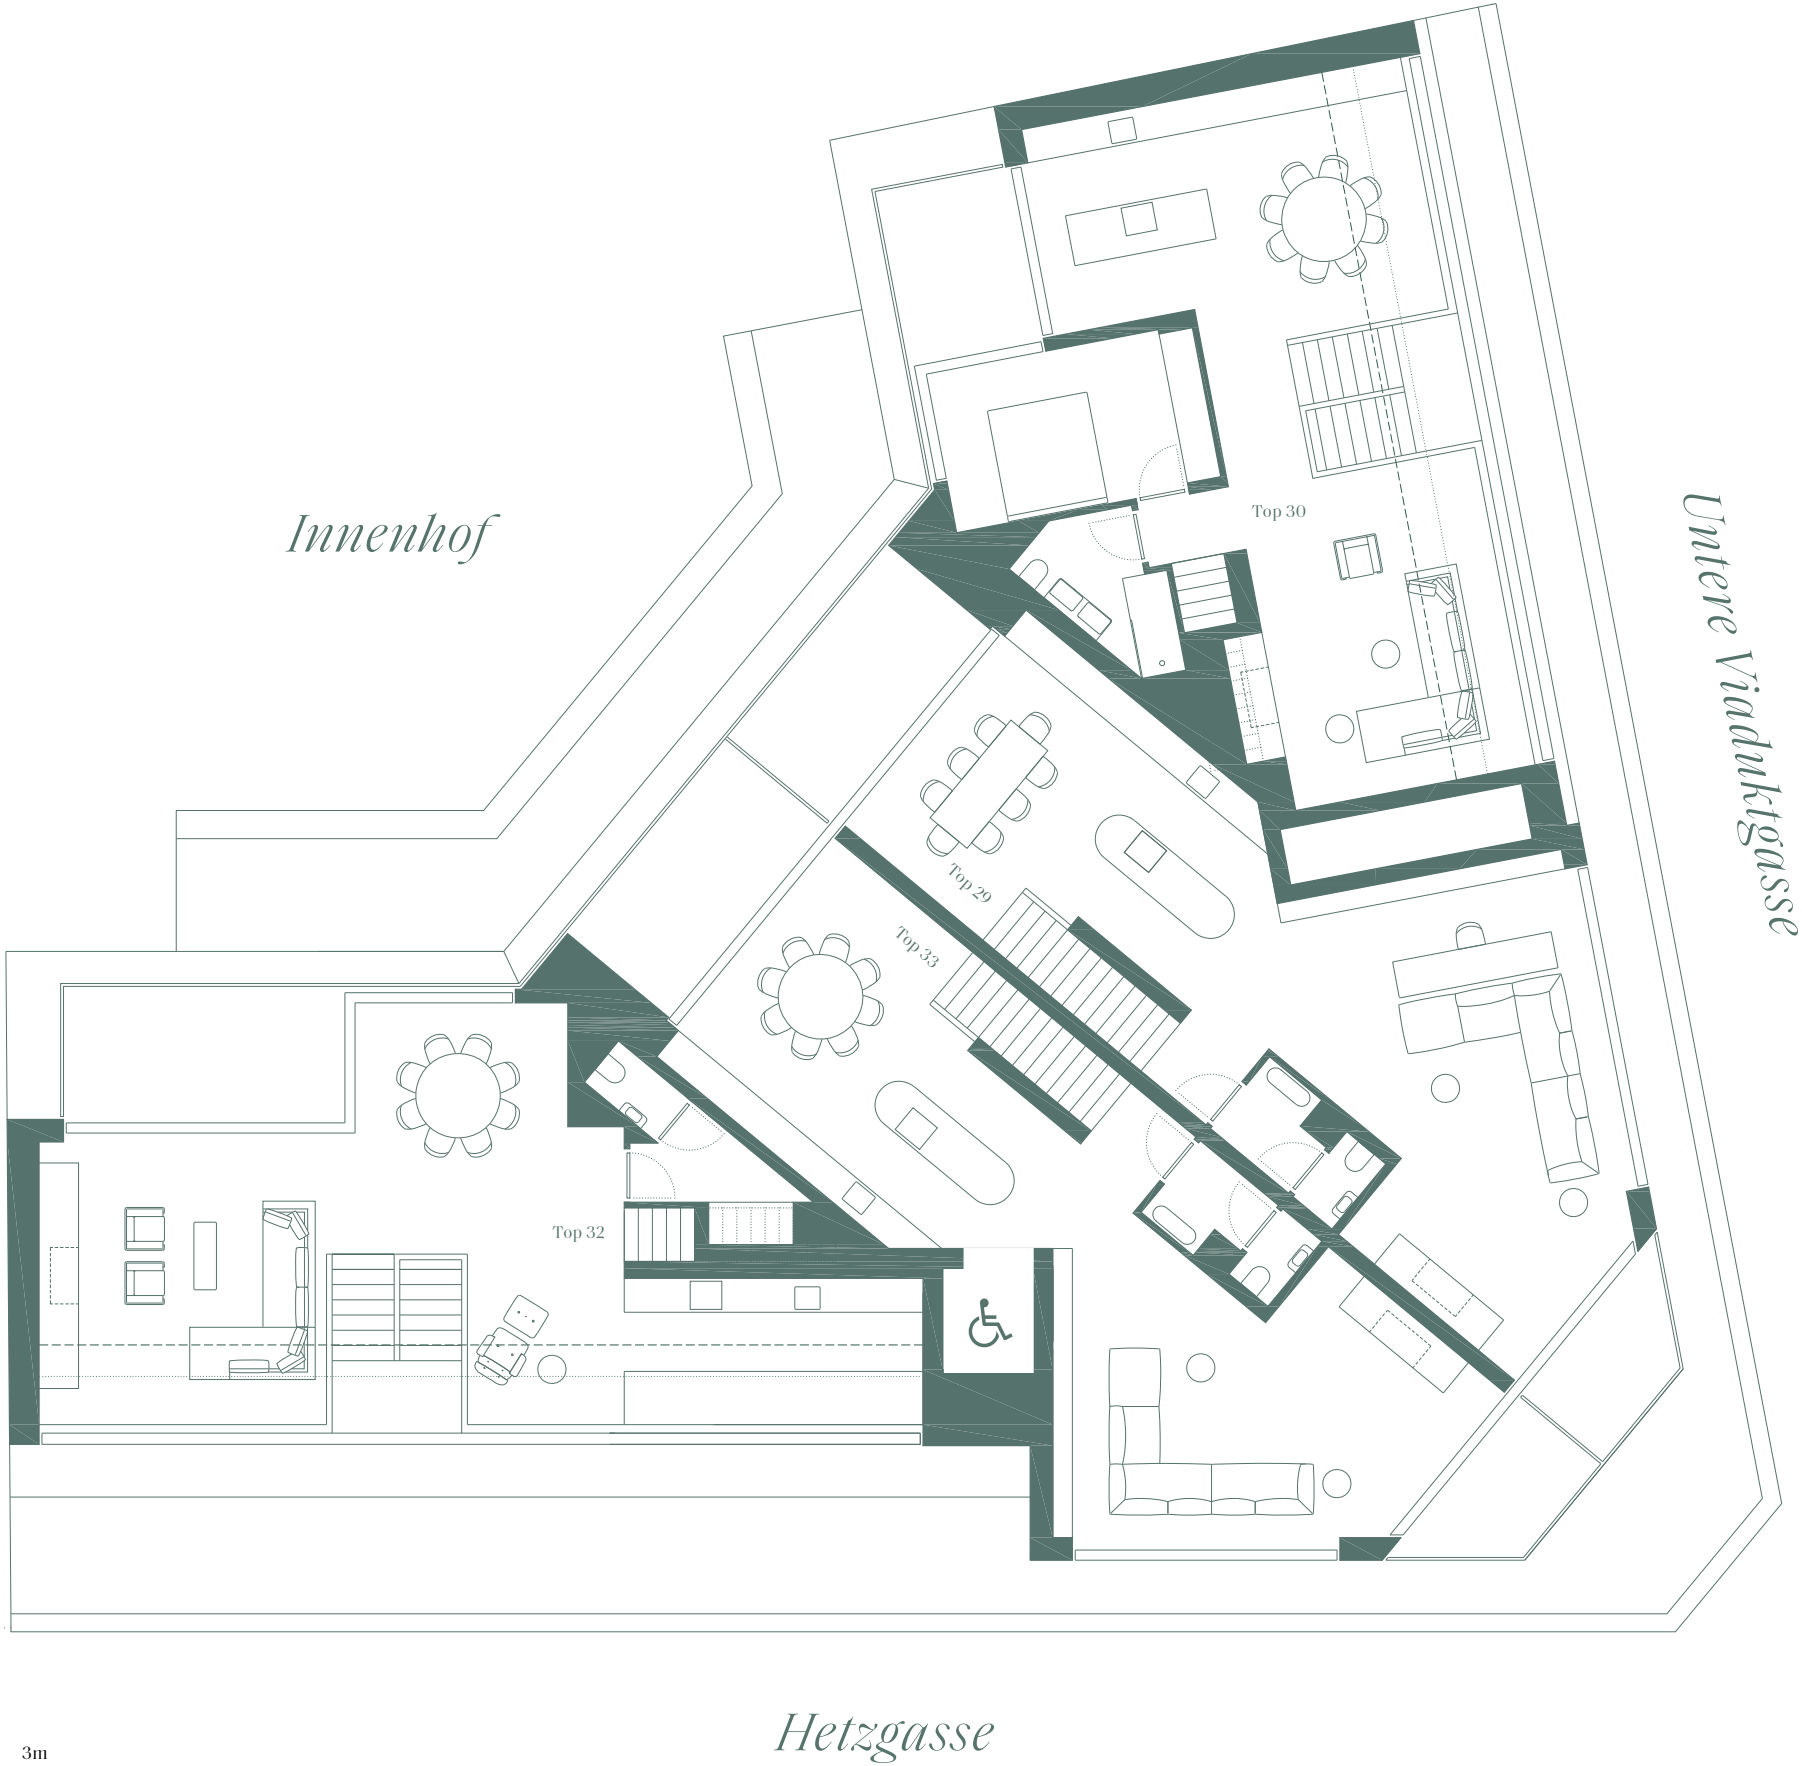

Die in den Grundrissen angeführten Flächenmaße sind vorläufige Angaben, wobei Abweichungen von +/-3 % unberücksichtigt bleiben. Die dargestellten Einrichtungsgegenstände sind im Kaufpreis nicht enthalten.
Hinweis: Der Käufer akzeptiert alle Kubatureinbußen, die durch technisch notwendige Leitungsführungen entstehen.
The surface measures given in the floor plan are provisional data, deviations of +/- 3 % being disregarded. The shown furnishings are not included in the purchase price. Note: The buyer accepts all cubature losses that arise due to technically necessary conduits.

2. Dachgeschoss

2nd top floor

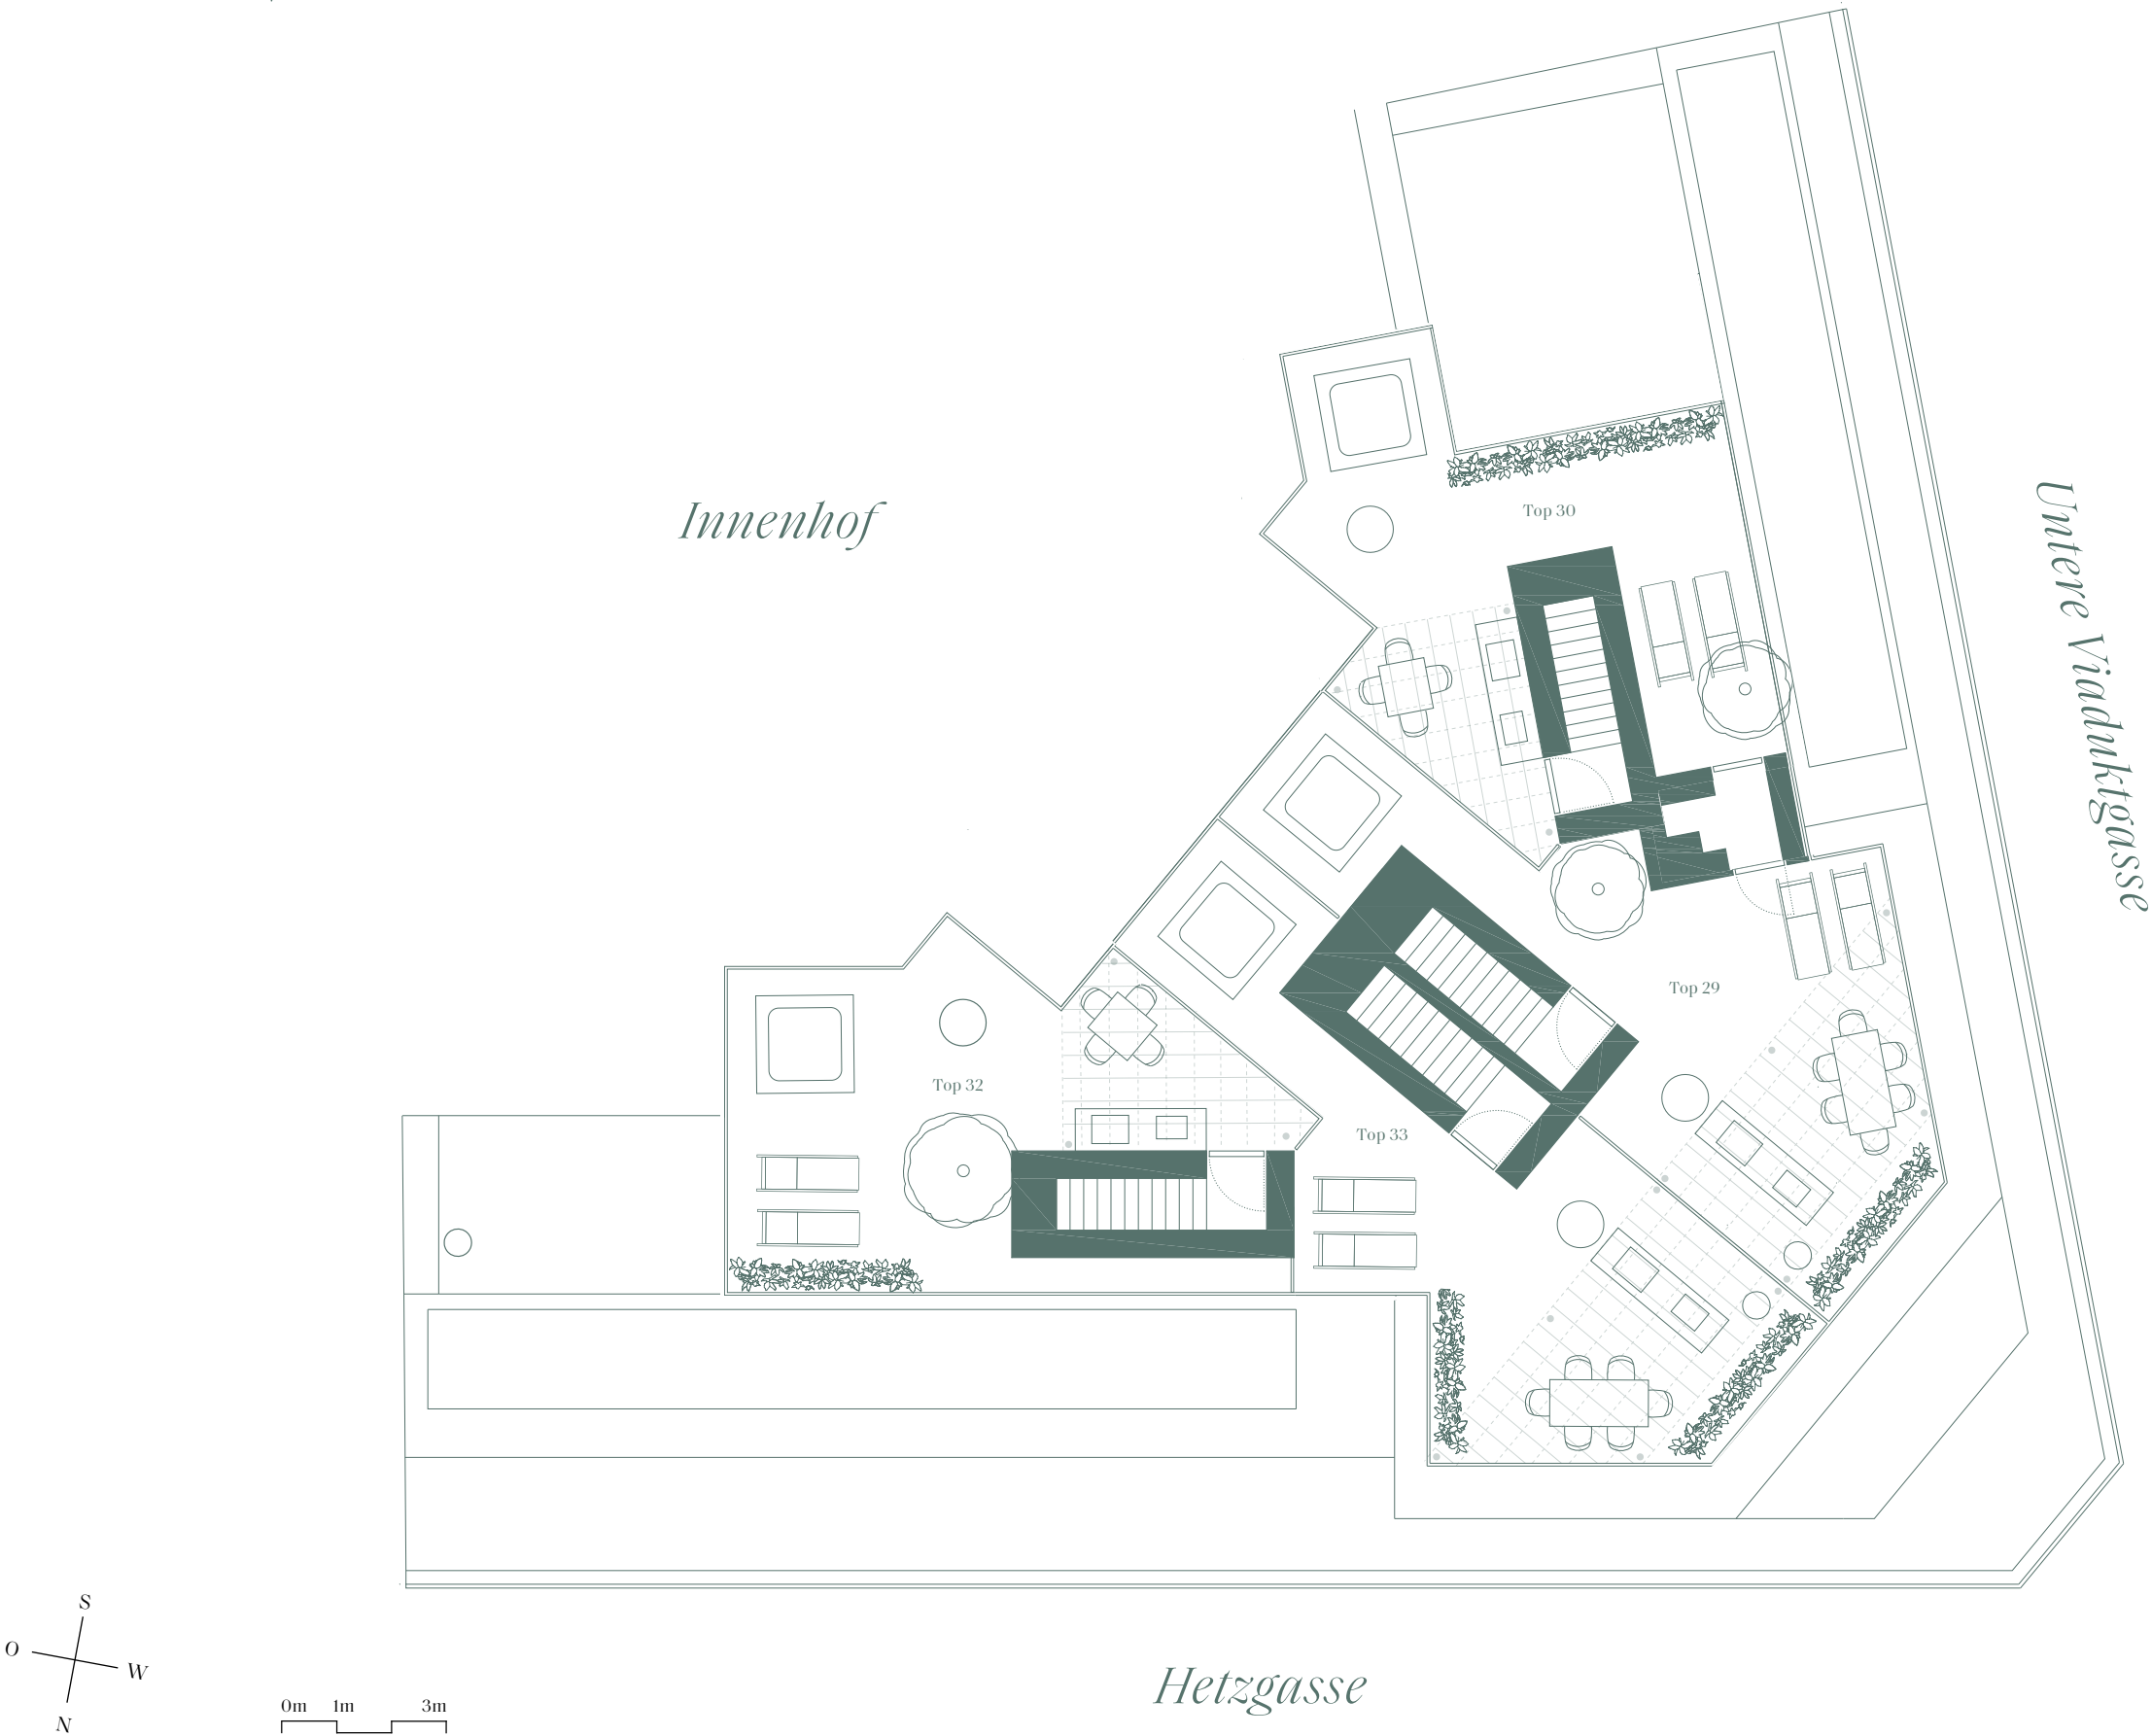

Die in den Grundrissen angeführten Flächenmaße sind vorläufige Angaben, wobei Abweichungen von +/- 3 % unberücksichtigt bleiben. Die dargestellten Einrichtungsgegenstände sind im Kaufpreis nicht enthalten.
Hinweis: Der Käufer akzeptiert alle Kubatureinbußen, die durch technisch notwendige Leitungsführungen entstehen.

The surface measures given in the floor plan are provisional data, deviations of +/- 3 % being disregarded. The shown furnishings are not included in the purchase price. Note: The buyer accepts all cubature losses that arise due to technically necessary conduits.