
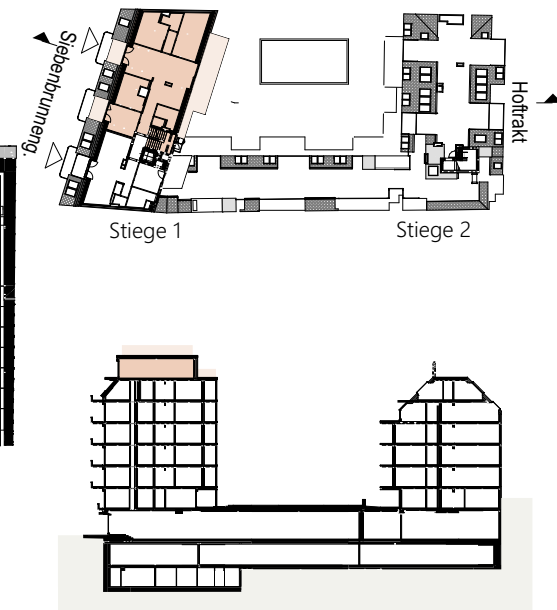


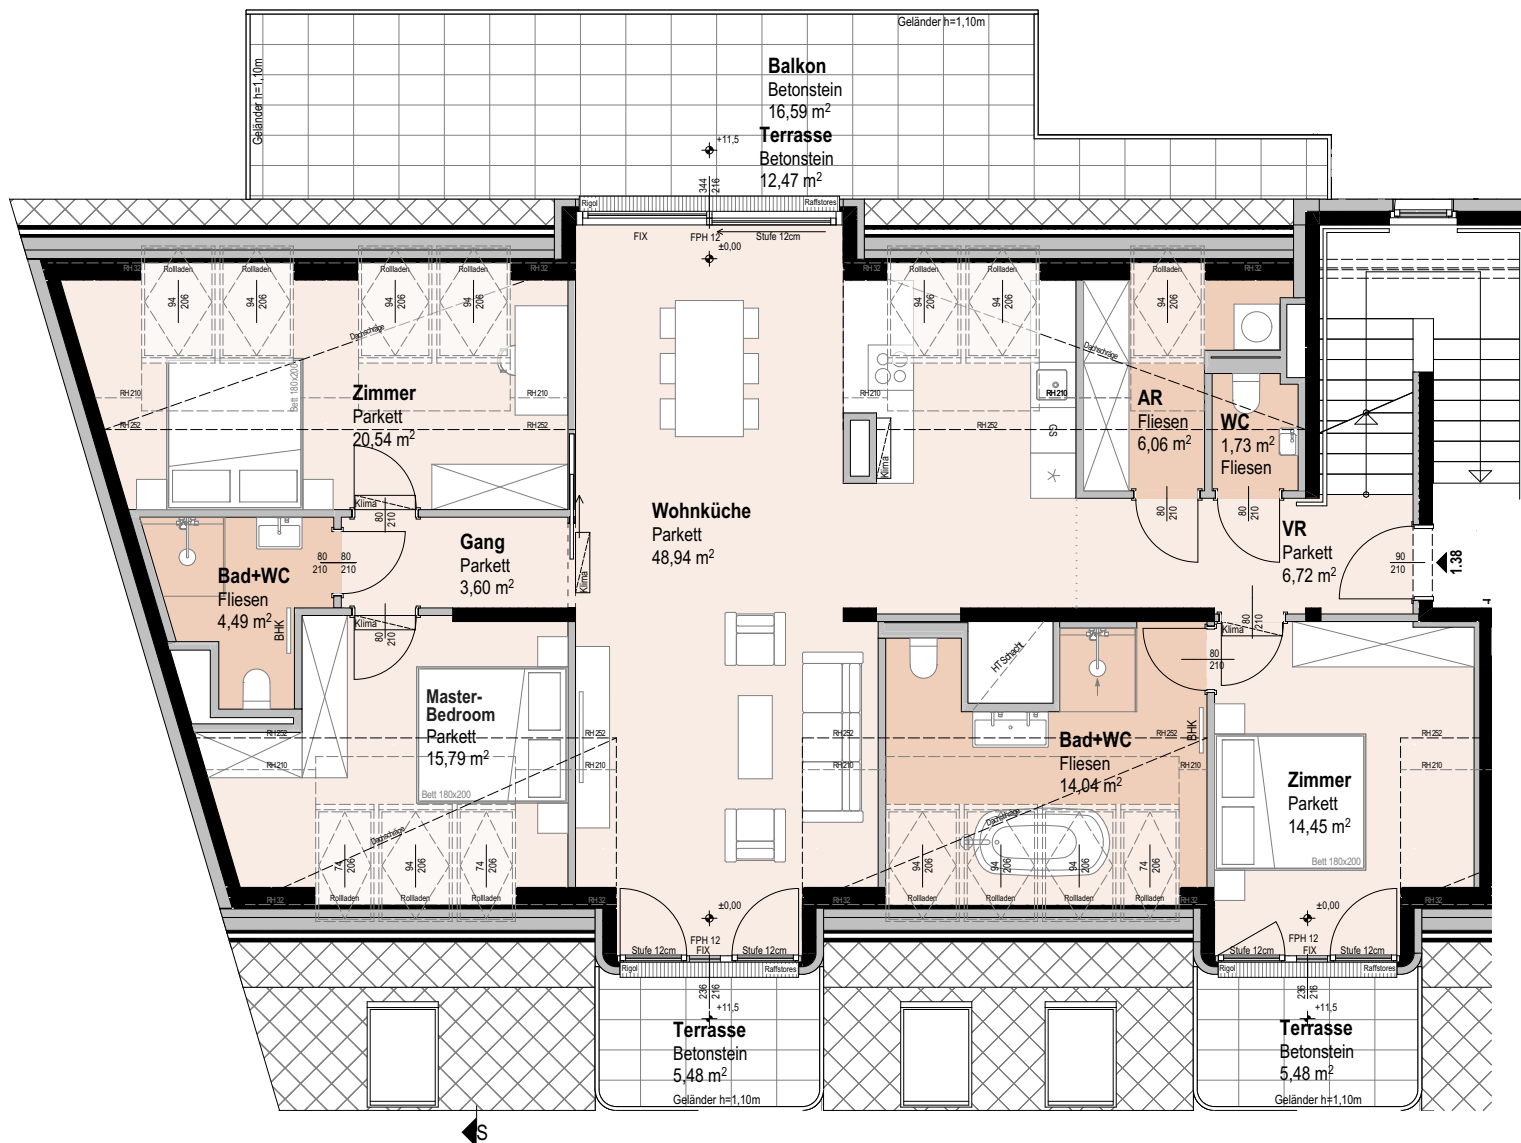

Top 1.38

2. Dachgeschoss

4 ZIMMER

Wohnnutzfläche

ca. 138,11 m²

Terrasse

ca. 23,43 m²

Dachterrasse

ca. 120,93 m²

Balkon

ca. 16,59 m²


Einlagerungsraum



ca. 3,22 m²

Raumhöhe

ca. 2,52 m

(wenn nicht anders angegeben)

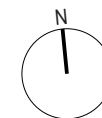

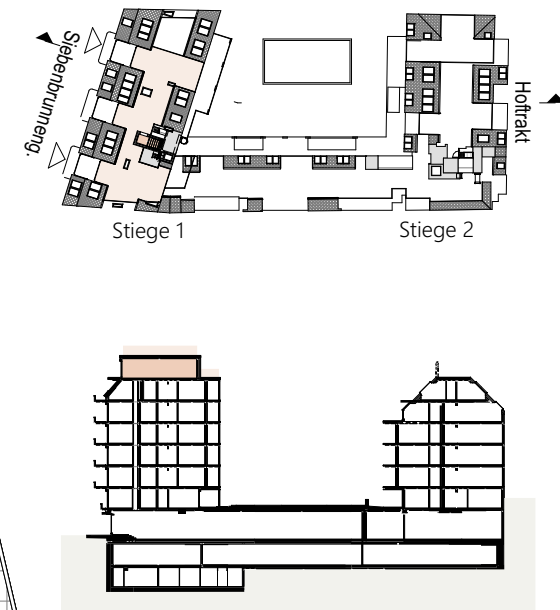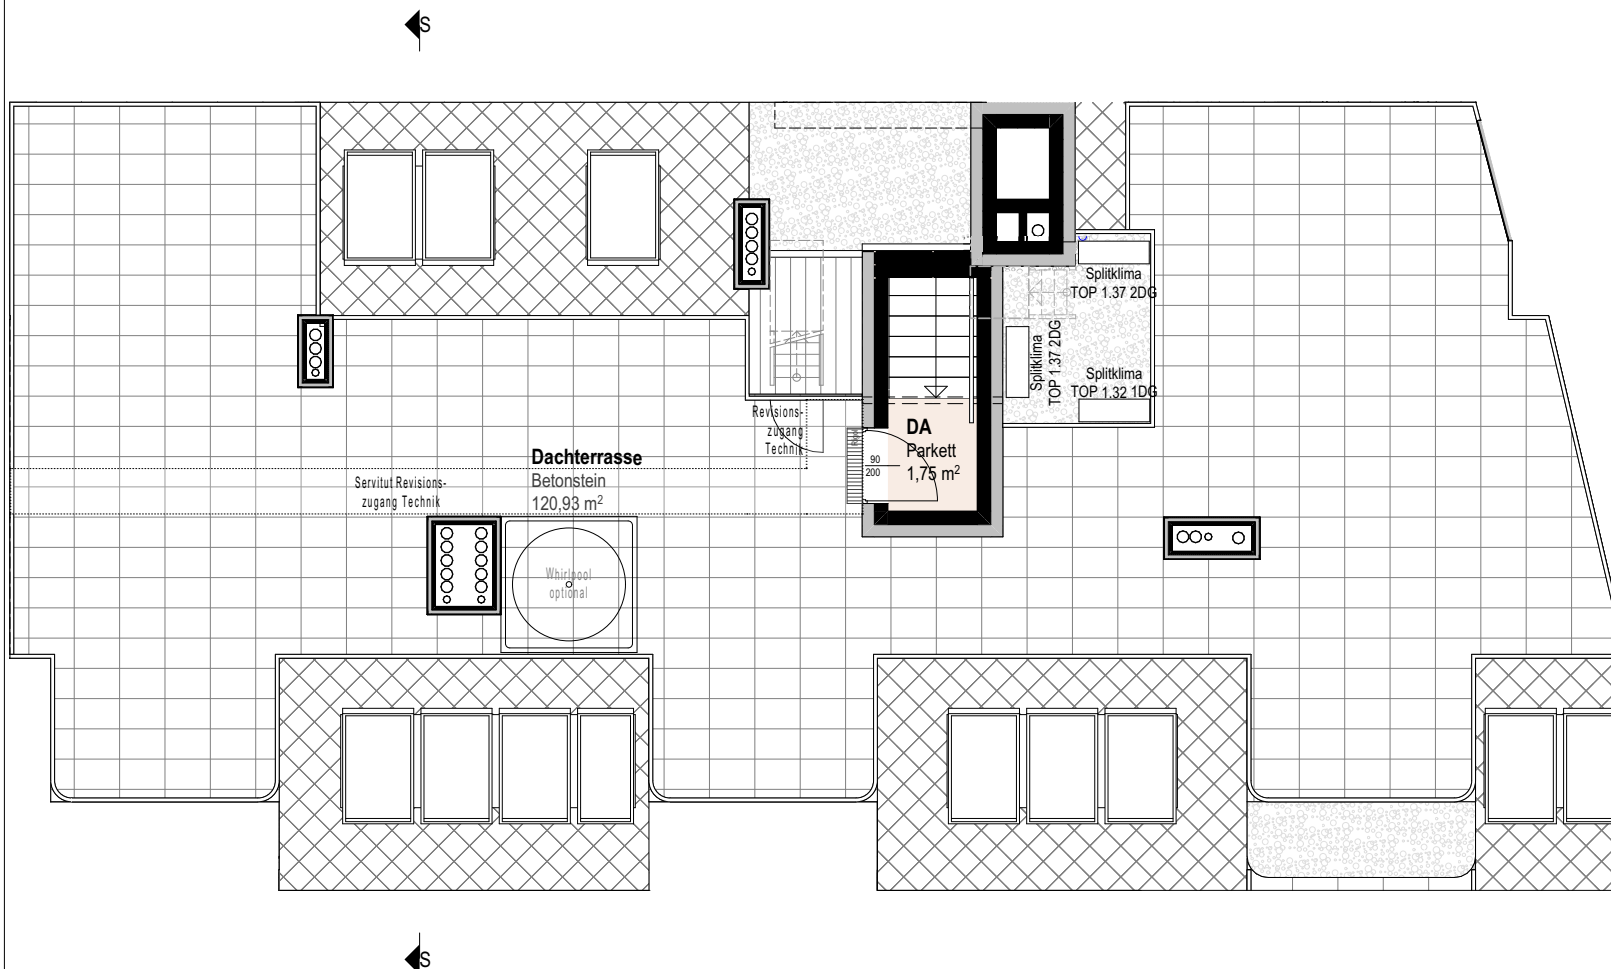

Top 1.38 Terrasse

Dachdraufsicht 4 ZIMMER

Wohnnutzfläche ca.138,11 m²

Terrasse ca. 23,43 m²




Dachterrasse ca.120,93 m²

Balkon ca. 16,59 m²

Einlagerungsraum ca. 3,22 m²

Raumhöhe ca. 2,52 m

(wenn nicht anders angegeben)

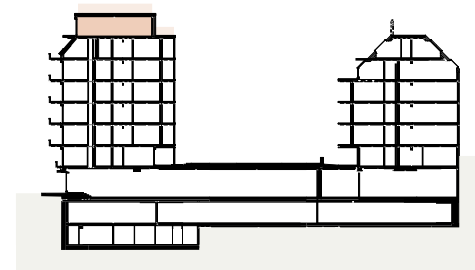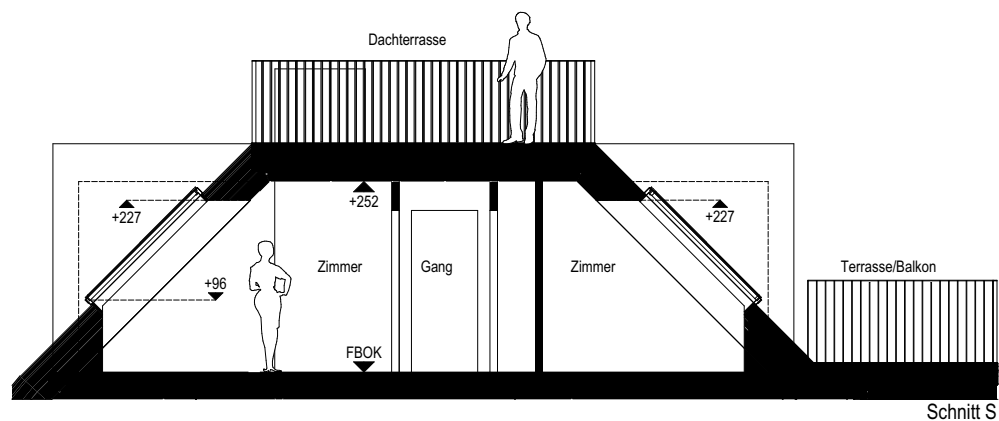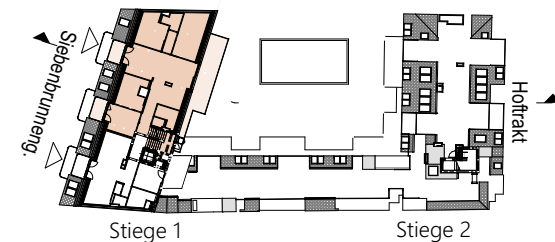

Top 1.38 Schnitt

2. Dachgeschoss

4 ZIMMER

Wohnnutzfläche

ca.138,11 m²

Terrasse

ca. 23,43 m²

Dachterrasse

ca.120,93 m²

Balkon

ca. 16,59 m²

Einlagerungsraum

ca. 3,22 m²

Raumhöhe

ca. 2,52 m

(wenn nicht anders angegeben)